

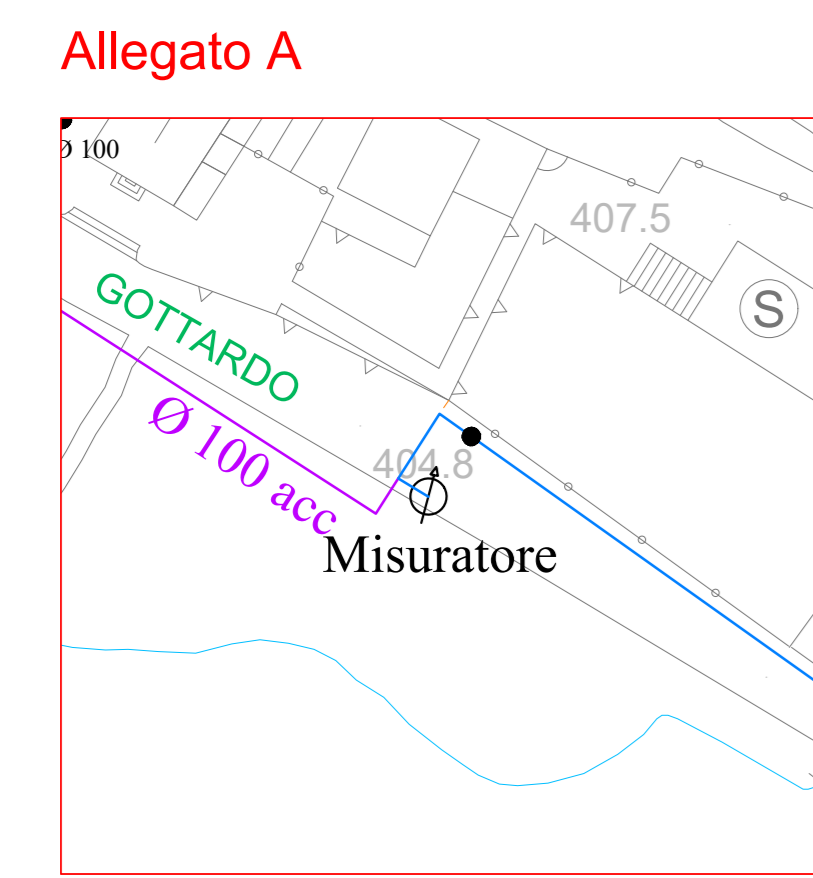
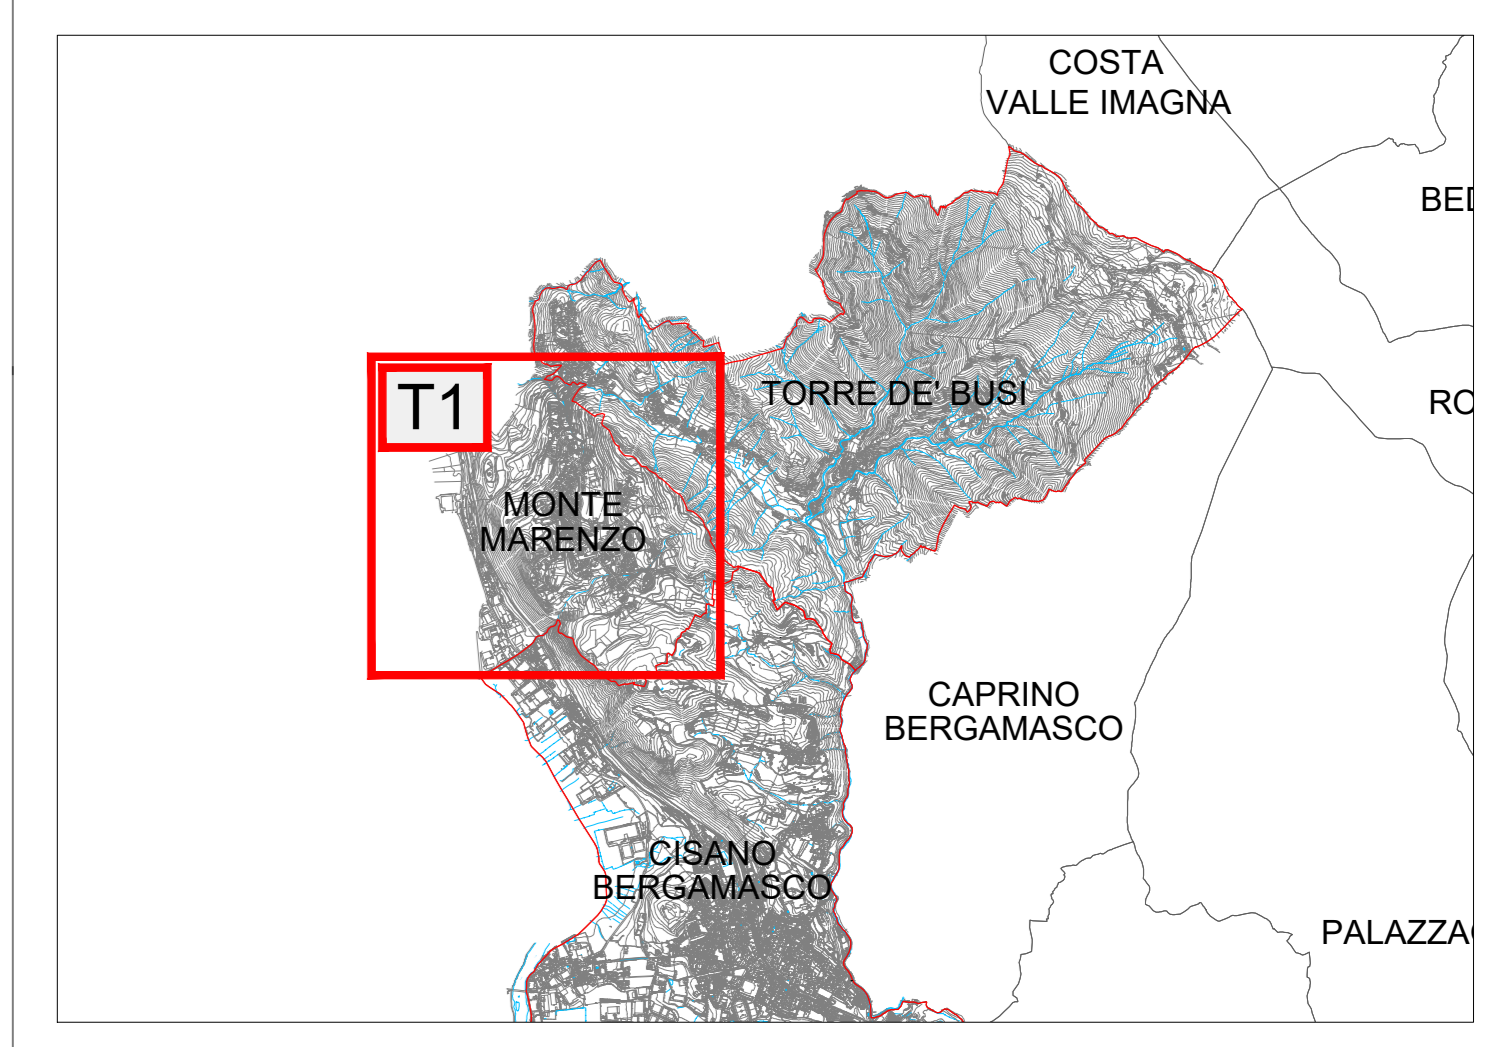


**LEGENDA ACQUEDOTTO**

— RETE DI ADDUZIONE	● IDRANTE SOTTOSUOLO CON SARACINESCA
— RETE DI DISTRIBUZIONE	● <sup>SS</sup> IDRANTE SOTTOSUOLO SENZA SARACINESCA
— CONDOTTA DI PRODUZIONE	● <sup>SS</sup> IDRANTE SOPRASUOLO CON SARACINESCA
— CONDOTTA DI SERVIZIO	● <sup>SS</sup> IDRANTE SOPRASUOLO SENZA SARACINESCA
— CONDOTTA CANALE	● SARACINESCA NORMALMENTE APERTA
— CONDOTTA PRIVATA	● SARACINESCA NORMALMENTE CHIUSA
— CONDOTTA DI ALLACCIAMENTO	● SARACINESCA APERTA IN CAMERETTA
— TUBO GIUNTA	● SARACINESCA CHIUSA IN CAMERETTA
— TUBO PREMENTE	● VALVOLE DI REGOLAZIONE PRESSIONE
— CONDOTTE PROTETTE PPC	● VALVOLE DI SICUREZZA
— CONDOTTE NON PROTETTIBILI PPC	✓ VALVOLE DI RITEGNO
● SORGENTE	□ RIDUZIONE
● POZZO	□ FLANGIA
● SERBATOIO	□ FONDELLO
● IMPIANTO DI TRATTAMENTO	□ CONNESSIONE RETE
● ELEMENTO DI INTERCONNESSIONE	□ CONNESSIONE ALLACCIAMENTO
● IMPIANTO DI SPINTA	□ PUNTO DI FORNITURA
● PIEZOMETRO	□ GIUNTO DIELETTRICO
● PUNTO DI PRELIEVO	□ GIUNTO GIBAUDT
● FONTANA - FONTANELLA	□ SFIATO
● CAMERETTA	□ SCARICO DI FONDO
● CASA DELL'ACQUA	□ CONTATORE IDRALICO
● CANNONE DI INNEVAMENTO	□ PALINA SEGNALAZIONE TUBO

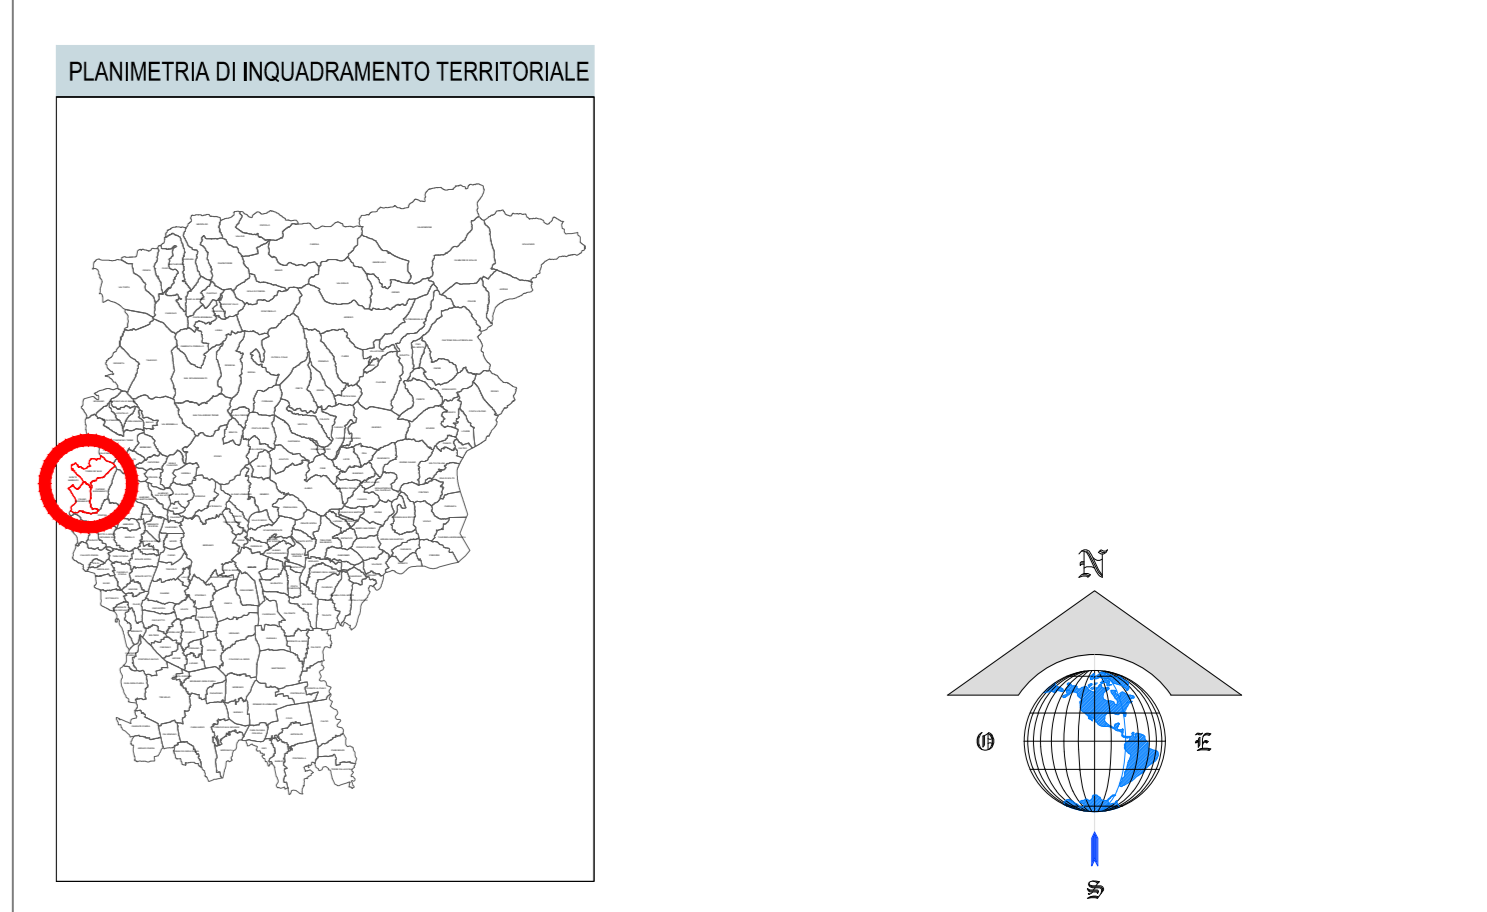

Uniacque (Torre de' Busi) cede acqua a Lario Reti Holding (Monte Marenzo)

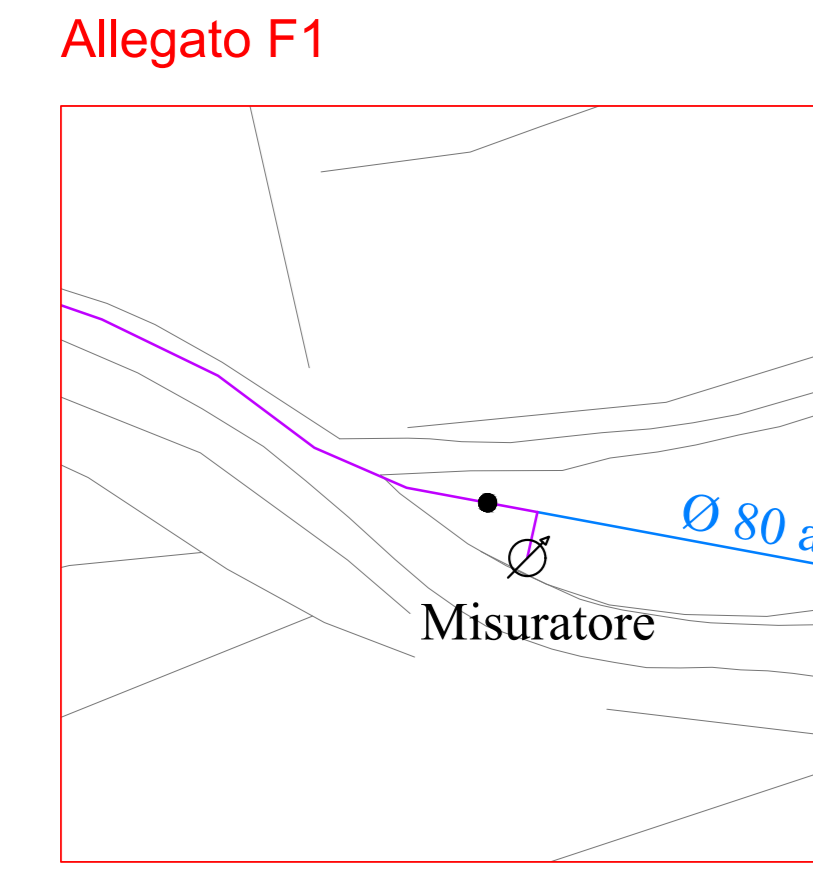

Lario Reti Holding (Monte Marenzo) cede acqua a Uniacque (Cisano Bergamasco)



Lario Reti Holding (Monte Marenzo) cede acqua a Uniacque (Cisano Bergamasco)

**COMPETENTE:** UniAcque

**REFERIMENTO ORSA FUNZIONALE DI PROGETTO:** COMUNI DI CISANO BERGAMASCO MONTE MARENZO - TORRE DE' BUSI

**FASE PROGETTUALE:** STATO DI FATTO

3	31/05/21	Terza emissione - Spostamento contatore di consegna	F.P.	N.V.
2	11/01/21	Seconda emissione	F.P.	N.V.
1	11/11/20	Prima emissione	F.P.	N.V.

**PROGETTO:** INTERCONNESSIONE RETE ACQUEDOTTO IN GESTIONE AD UNIAQUA S.P.A. E LARIO RETI HOLDING S.P.A. - ALLEGATO A e F (F1, F2) all'accordo -

<b>TAVOLA:</b> 1	<b>OGGETTO:</b> Planimetria generale	<b>DATA:</b> 11 / 01 / 2021
<b>PROGETTISTA:</b>		<b>SCALA:</b> Varie

FILE:	REDATTO:	CONTROLLATO:	COMPRESA STUDIO DOTTOR:
AREA:	VERIFICATO:	VALIDATO:	COMPRESA UNIAQUA SPA:
RD122	N.V.	N.V.	RD1220

DOCUMENTO DI PROPRIETA' UNIAQUA S.P.A. - VIETATA LA RIPRODUZIONE O L'USO PER SCOPI DIVERSI DA QUELLE PREVISTE