



Allegato C1

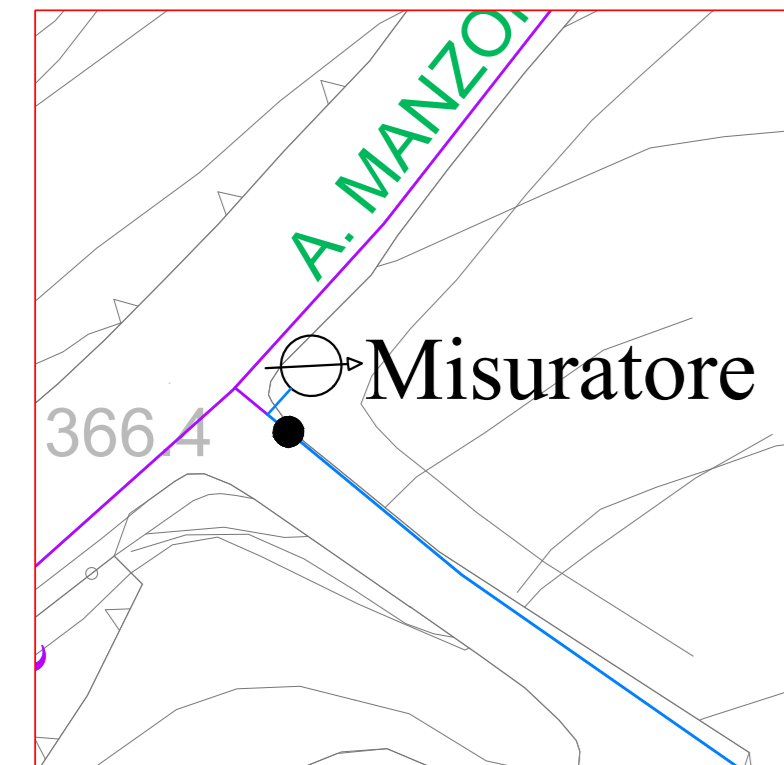


Lario Reti Holding (Monte Marenzo) cede acqua a Uniacque (Torre de' Busi) - contatore da posare a cura del gestore che cede acqua

Allegato C2

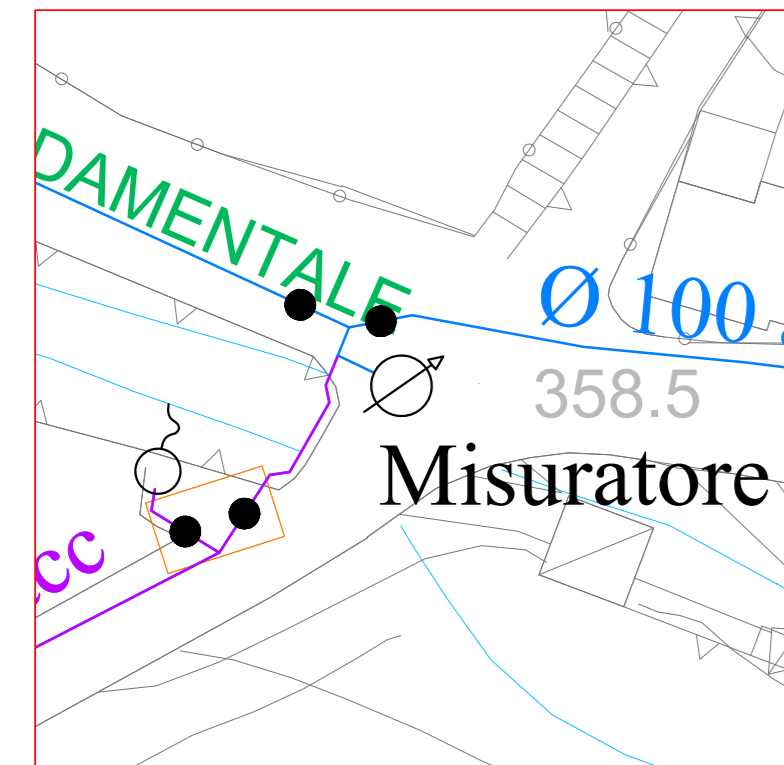




Lario Reti Holding (Monte Marenzo) cede acqua a Uniacque (Torre de' Busi) - contatore da posare a cura del gestore che cede acqua

Allegato C3

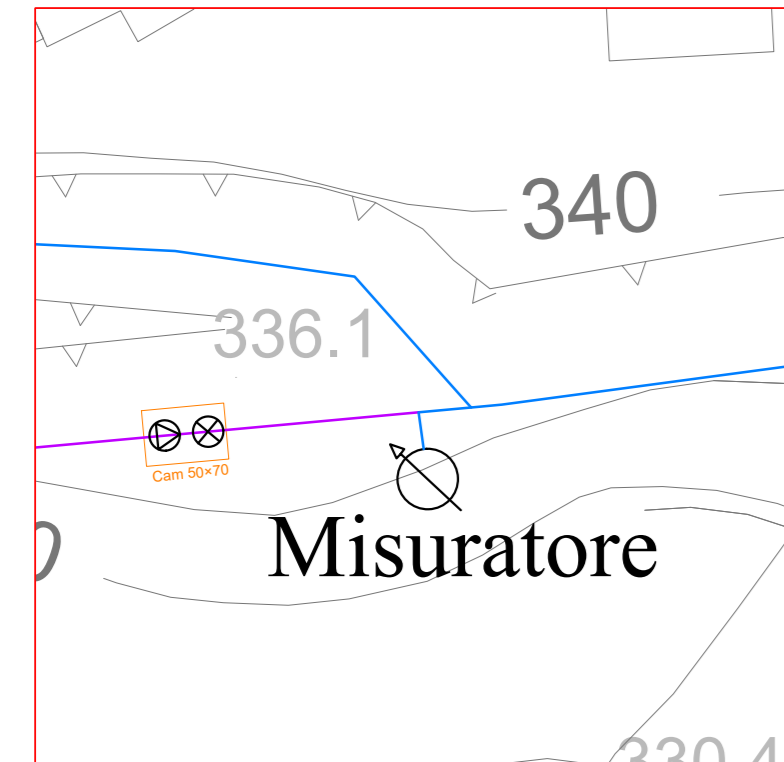

Uniacque (Torre de'Busi) cede acqua a Lario Reti Holding (Calolziocorte) - contatore da posare a cura del gestore che cede acqua

LEGENDA ACQUEDOTTO			
	RETE DI ADDUZIONE		IDRANTE SOTTOSUOLO CON SARACINESCA
	RETE DI DISTRIBUZIONE		IDRANTE SOTTOSUOLO SENZA SARACINESCA
	CONDOTTA DI SERVIZIO		IDRANTE SOPRASUOLO CON SARACINESCA
	CONDOTTA CANALE		IDRANTE SOPRASUOLO SENZA SARACINESCA
	CONDOTTA PRIVATA		SARACINESCA NORMALMENTE APERTA
	CONDOTTA DI ALLACCIAMENTO		SARACINESCA NORMALMENTE CHIUSA
	TUBO GIUNTA		SARACINESCA APERTA IN CAMERETTA
	TUBO PREMETTE		SARACINESCA CHIUSA IN CAMERETTA
	CONDOTTE PROTETTE PPC		VALVOLE DI REGOLAZIONE PRESSIONE
	CONDOTTE NON PROTETTIBILI PPC		VALVOLE DI SICUREZZA
	BORGENTE		VALVOLE DI RITEGNO
	POZZO		RIDUZIONE
	SERBATOIO		FLANGIA
	IMPIANTO DI TRATTAMENTO		FONDELLO
	ELEMENTO DI INTERCONNESSIONE		CONNESSIONE RETE
	PIEMONTO DI SPINTA		CONNESSIONE ALLACCIAMENTO
	PIEZOMETRO		PUNTO DI FORNITURA
	PUNTO DI PRELIEVO		GIUNTO DIELETRICO
	FONTANA - FONTANELLA		GIUNTO GIBAUDT
	CAMERETTA		SCARICO DI FONDO
	CASA DELL'ACQUA		CONTATORE IDRALUICO
	CANNONE DI INNEVAMENTO		PALINA SEGNALAZIONE TUBO

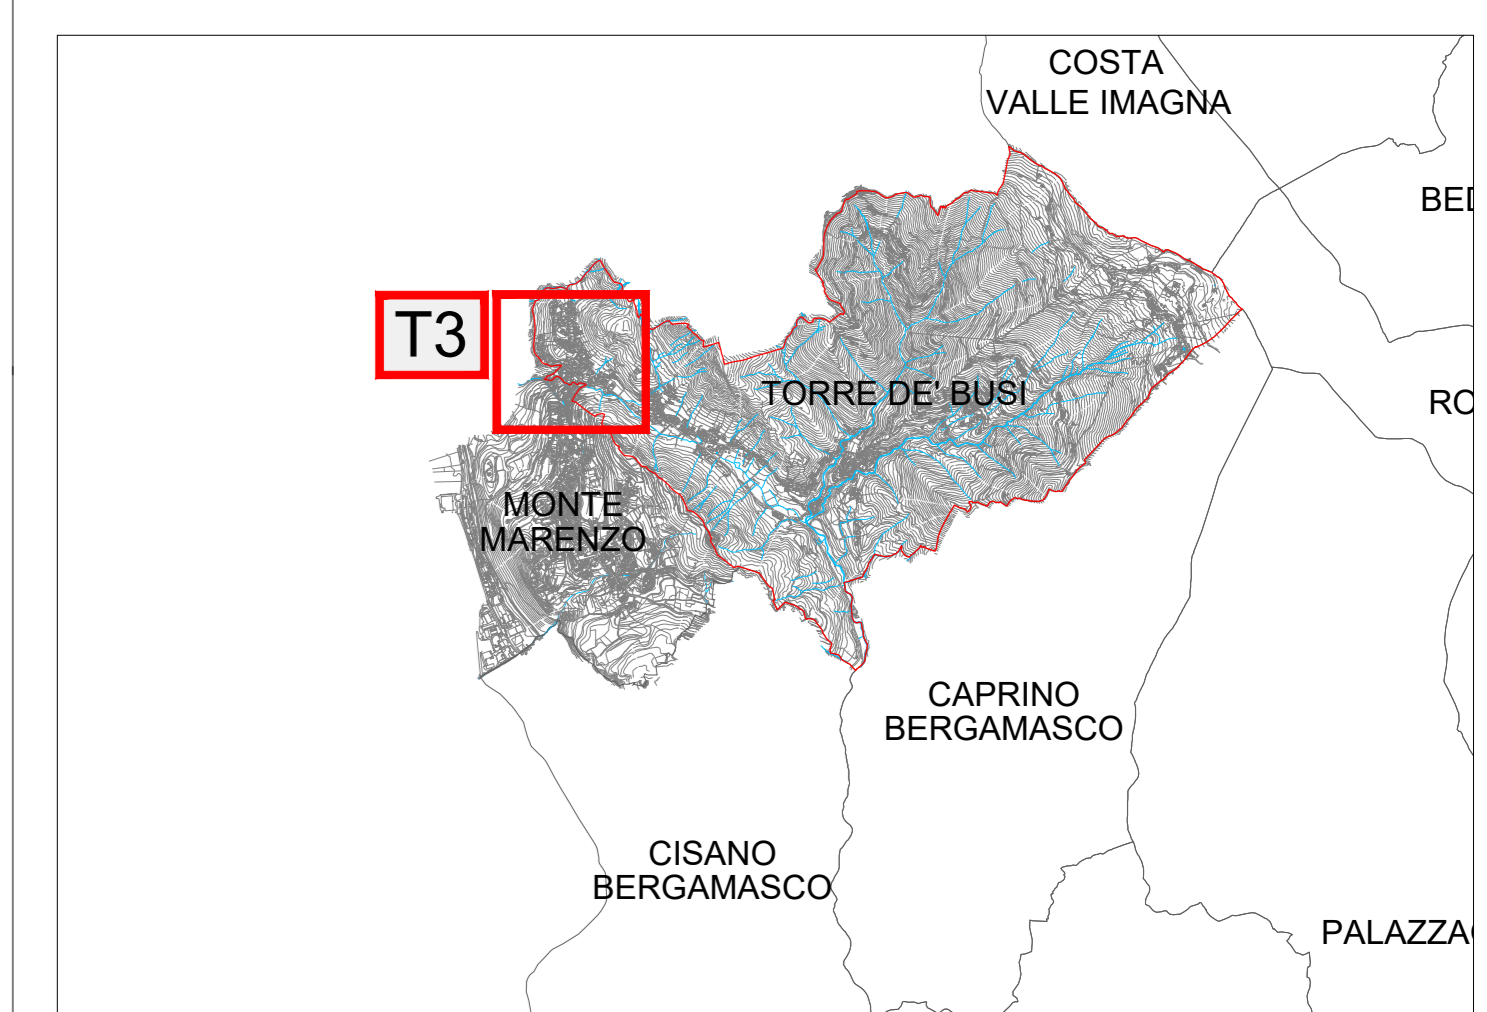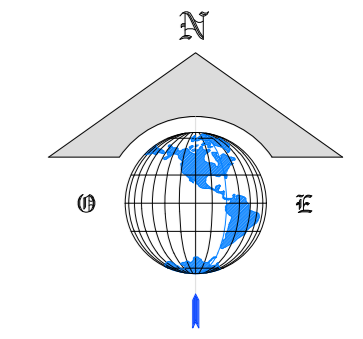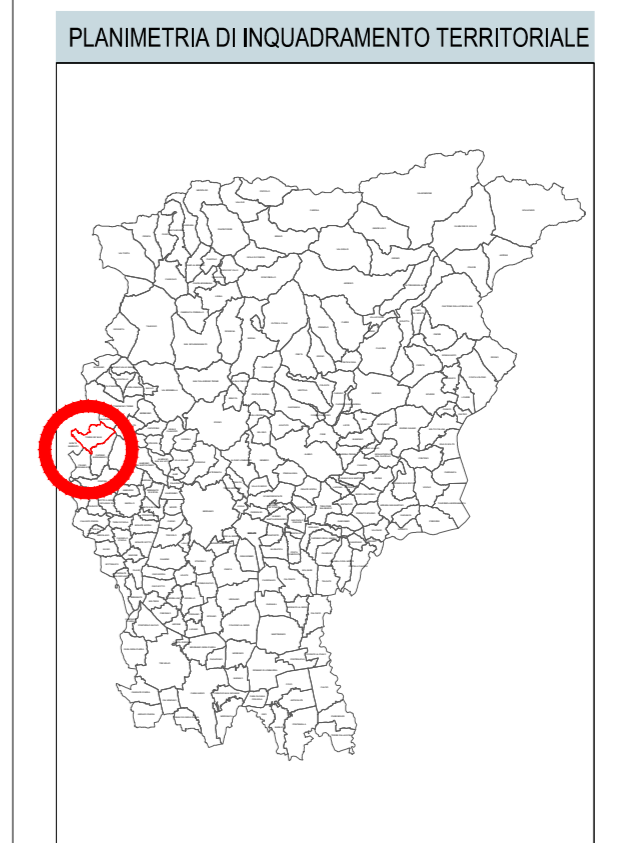

COMPETENTE:			
REFERIMENTO ORSA FUNZIONE DI PROGETTO:		COMUNI DI CALOLZIOCORTE MONTE MARENZO - TORRE DE' BUSI	
FASE PROGETTUALE:		STATO DI FATTO	
3			
2			
1	11/11/20	Prima emissione	F.P. N.V.
REV.	DATA	OGGETTO DELLA MODIFICA	REDAATTO
PROGETTO:			
INTERCONNESSIONE RETE ACQUEDOTTO IN GESTIONE AD UNIAQUA S.P.A. E LARIO RETI HOLDING S.P.A. - ALLEGATO C (C1, C2, C3) all'accordo -			
TAVOLA:	3	Planimetria generale	DATA: 11 / 01 / 2021
FOLIO:			SCALA: Varie
PROGETTISTA:			TIPOLOGIA E FIRMA:
FILE:	REDATTO:	CONTROLLATO:	COMPRESA STUDIO ESTERNO:
R0120_A01_00000000000000000000	F.P.		
AREA:	VERIFICATO:	VALIDATO:	COMPRESA UNIAQUA SPA:
Servizi tecnici patrimonio e SIT	N.V.	N.V.	R01220
DOCUMENTO DI PROPRIETA' UNIAQUA S.P.A. - VIETATA LA RIPRODUZIONE O L'USO PER SCOPI DIVERSI DA QUELLE PREVISTE			