



Allegato E

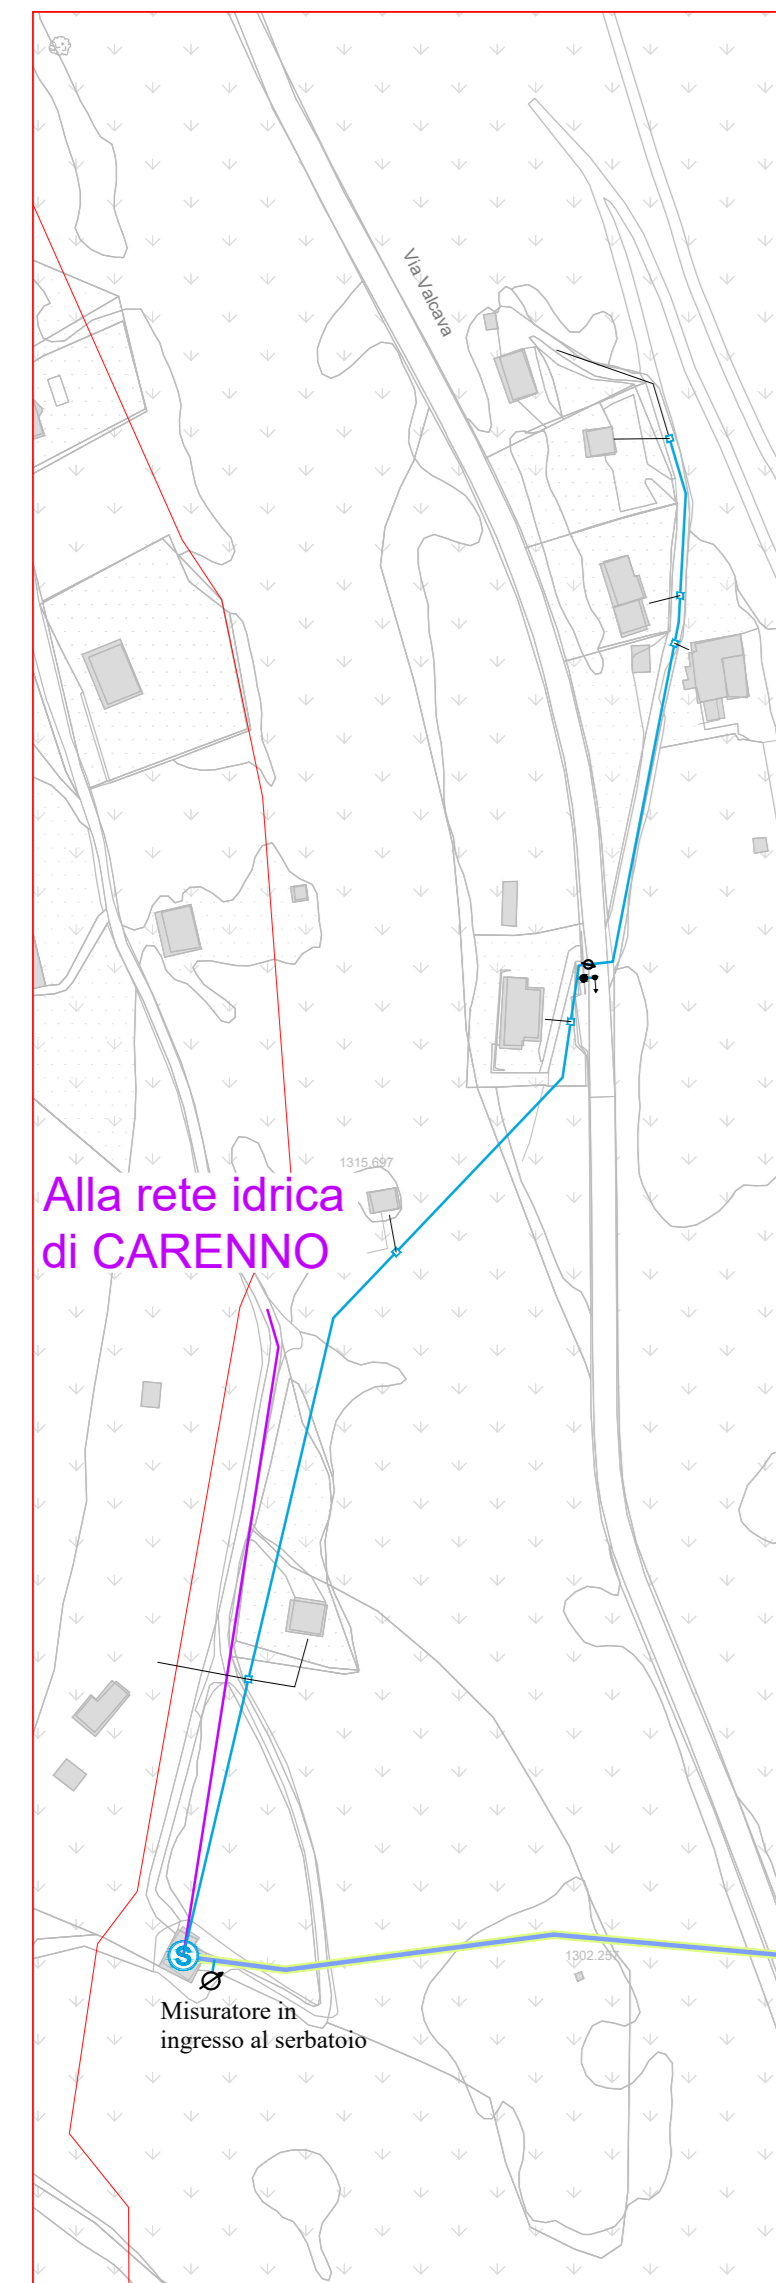

Alla rete idrica di CARENNO

Uniaque (Costa Valle Imagna) cede acqua a Lario Reti Holding (Carenno) - Bacino gestito da Lario Reti Holding che serve, oltre alle utenze di Carenno, anche alcune utenze in Comune di Costa Valle Imagna



Allegato G

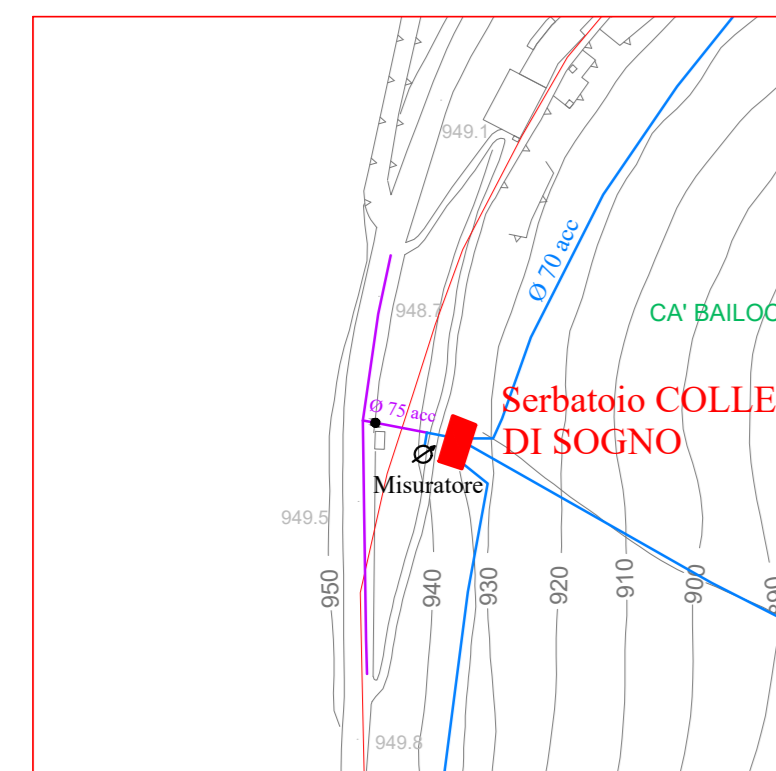

Serbatoio COLLE DI SOGNO

Uniaque (Torre de' Busi) cede acqua a Lario Reti Holding (Carenno) - Normalmente chiuso




Allegato G

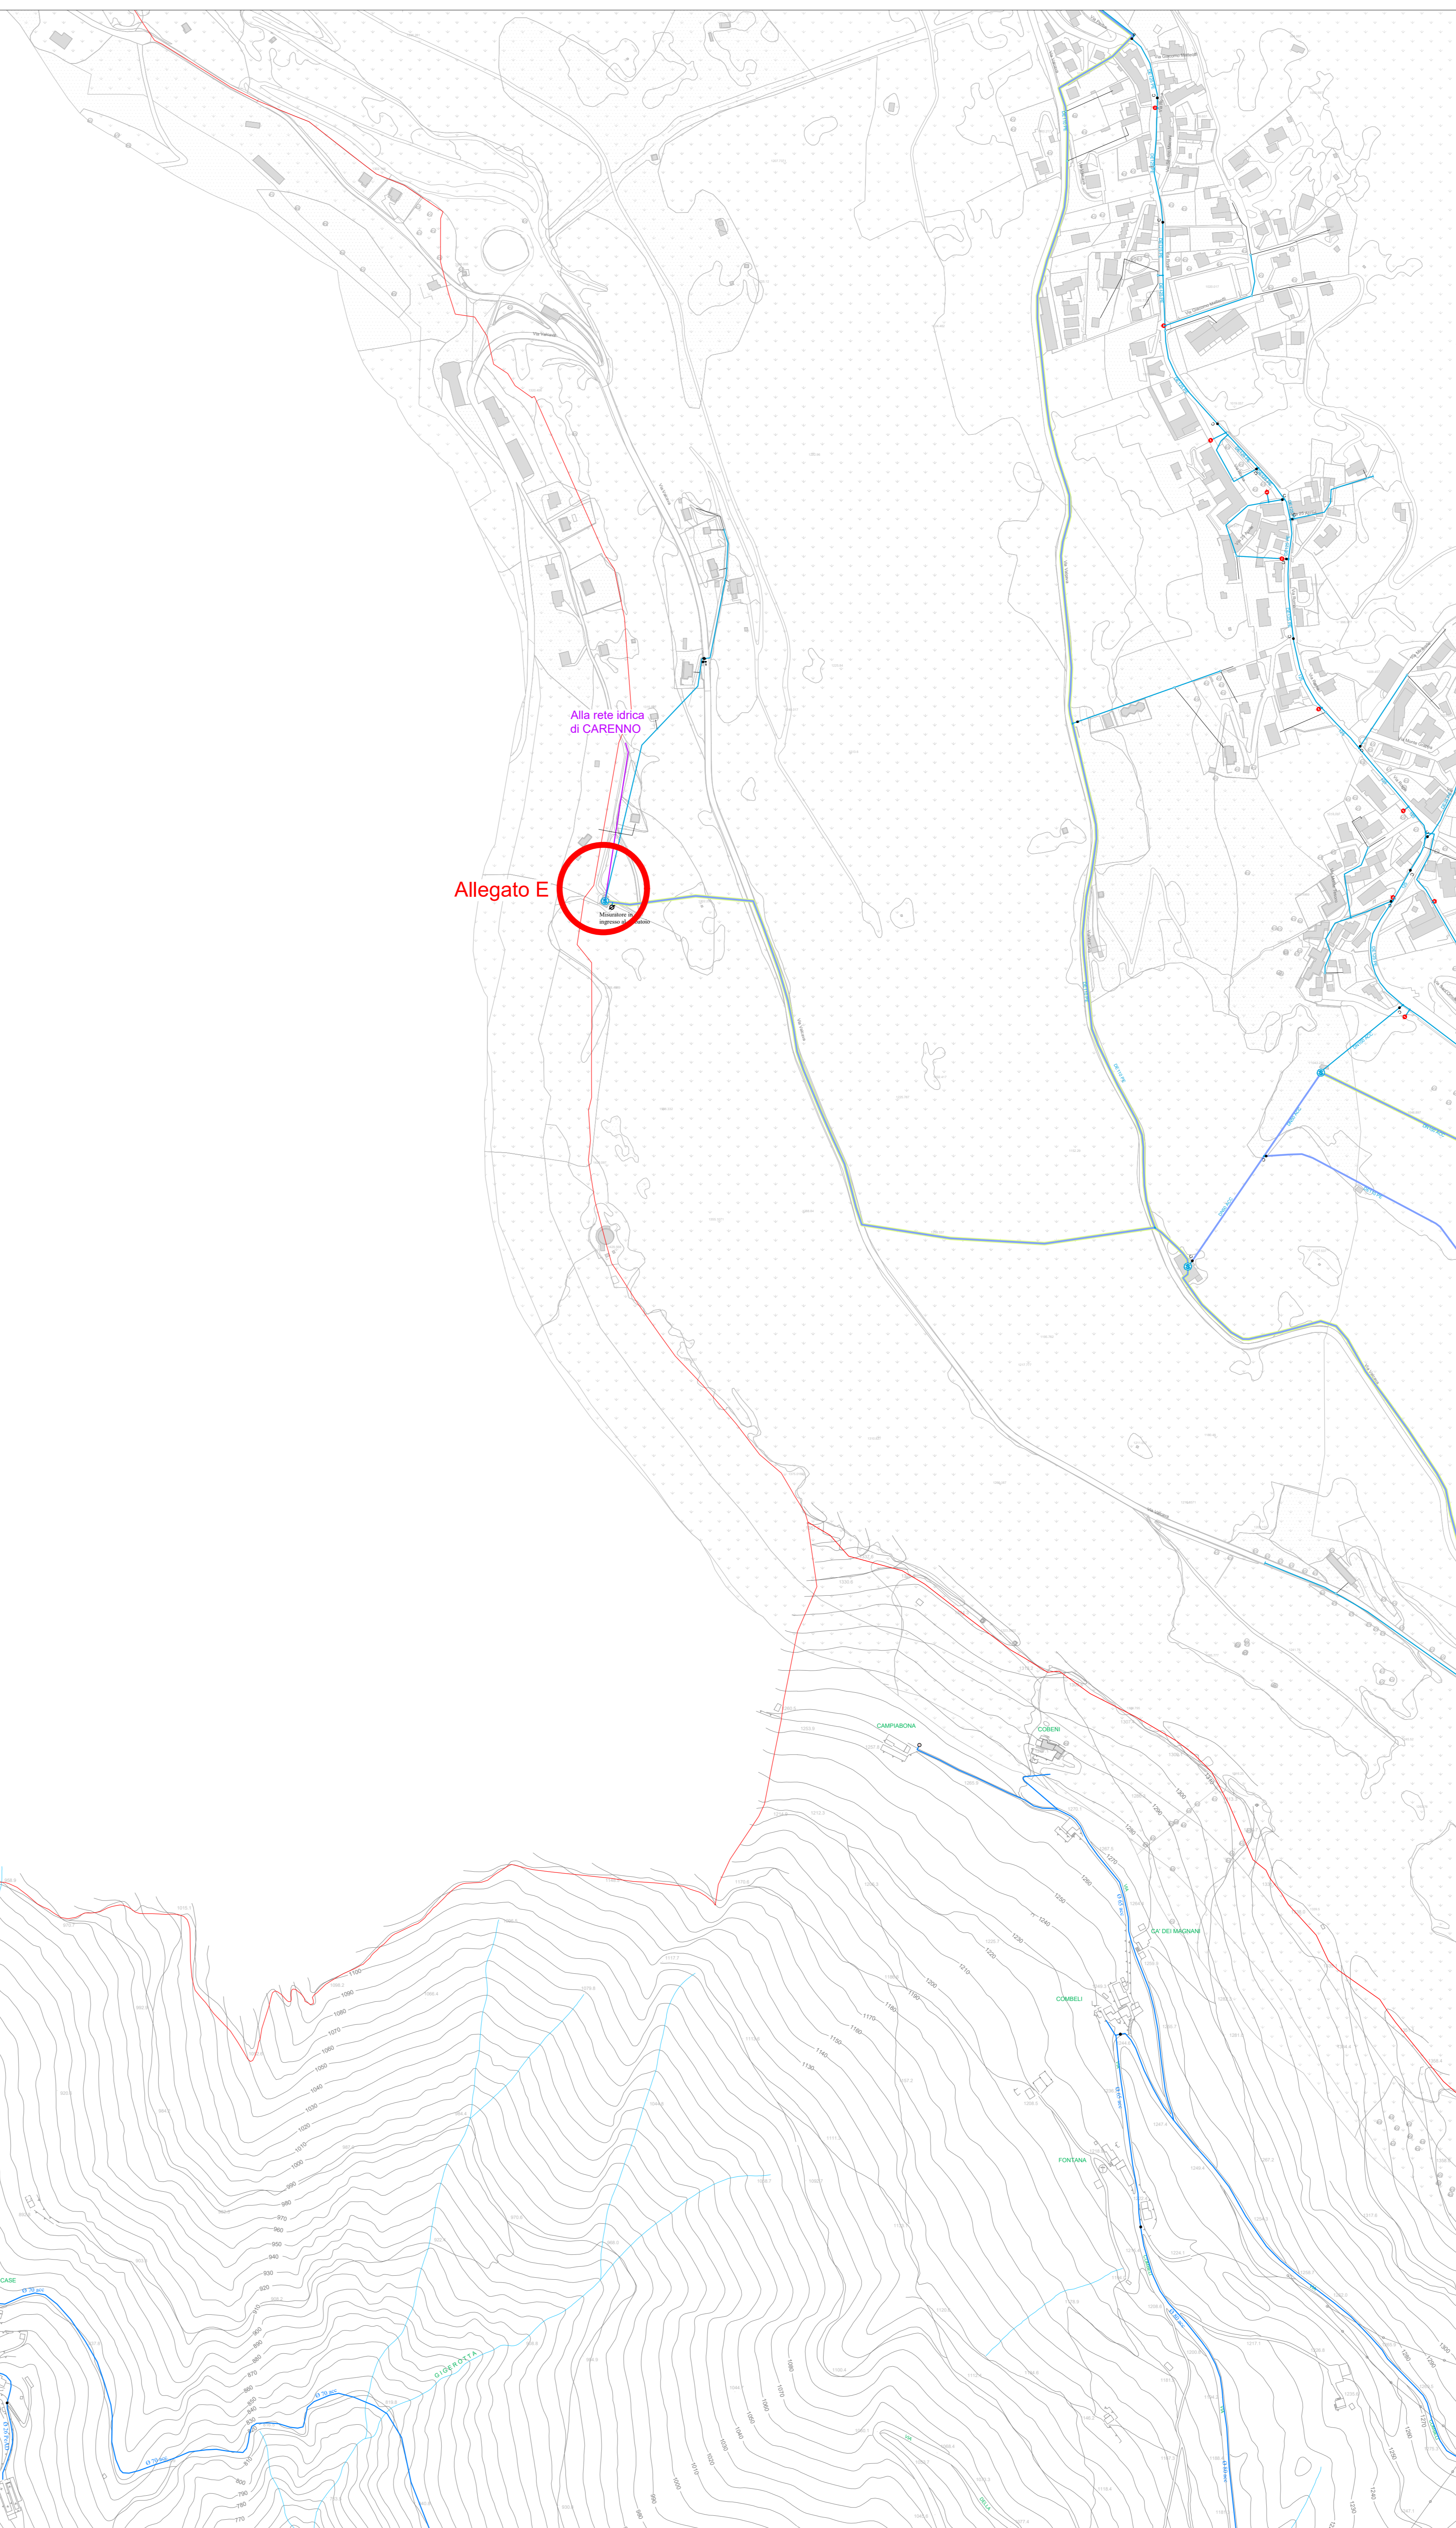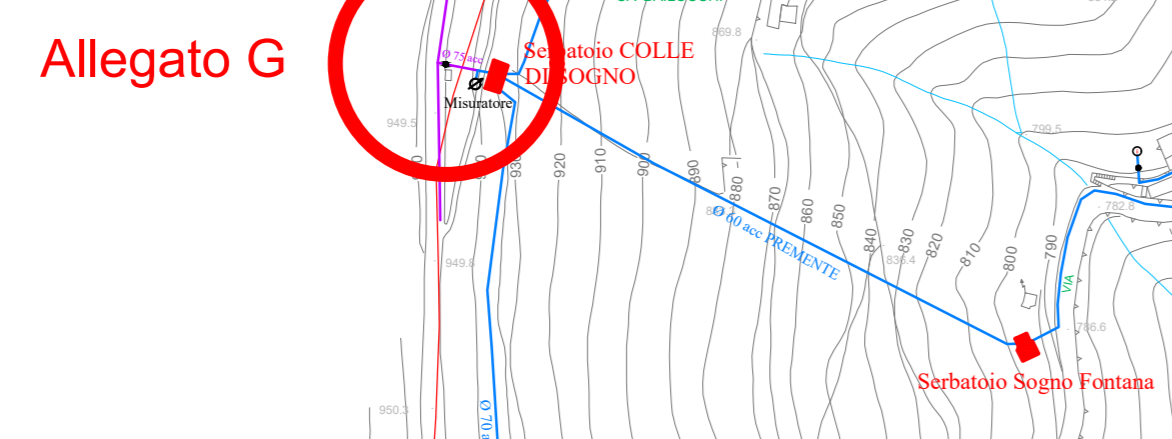

LEGENDA ACQUEDOTTO

— RETE DI ADDUZIONE	● IDRANTE SOTTOSUOLO CON SARACINESCA
— RETE DI DISTRIBUZIONE	● ^{SS} IDRANTE SOTTOSUOLO SENZA SARACINESCA
— CONDOTTA DI PRODUZIONE	↑ ^{SS} IDRANTE SOPRASUOLO CON SARACINESCA
— CONDOTTA DI SERVIZIO	↑ ^{SS} IDRANTE SOPRASUOLO SENZA SARACINESCA
— CONDOTTA CANALE	○ SARACINESCA NORMALMENTE APERTA
— CONDOTTA PRIVATA	○ SARACINESCA NORMALMENTE CHIUSA
— CONDOTTA DI ALLACCIAMENTO	○ SARACINESCA APERTA IN CAMERETTA
— TUBO GIUNTA	○ SARACINESCA CHIUSA IN CAMERETTA
— TUBO PREMENTE	○ VALVOLE DI REGOLAZIONE PRESSIONE
— CONDOTTE PROTETTE PPC	● VALVOLE DI SICUREZZA
— CONDOTTE NON PROTEGGIBILI PPC	✓ VALVOLE DI RITEGNO
○ SORGENTE	□ RIDUZIONE
○ POZZO	□ FLANGIA
○ SERBATOIO	□ FONDELLO
○ IMPianto DI TRATTAMENTO	□ CONNESSIONE RETE
○ ELEMENTO DI INTERCONNESSIONE	□ CONNESSIONE ALLACCIAMENTO
○ IMPIANTO DI SPINTA	□ PUNTO DI FORNITURA
○ PIEZOMETRO	○ GIUNTO DIELETRICO
○ PUNTO DI PRELIEVO	□ GIUNTO GIBAULT
○ FONTANA - FONTANELLA	□ SFIATO
○ CAMERETTA	□ SCARICO DI FONDO
○ CASA DELL'ACQUA	□ CONTATORE IDRALICO
○ CANNONE DI INNEVAMENTO	□ PALINA SEGNALEZIONE TUBO

PLANIMETRIA DI INQUADRAMENTO TERRITORIALE

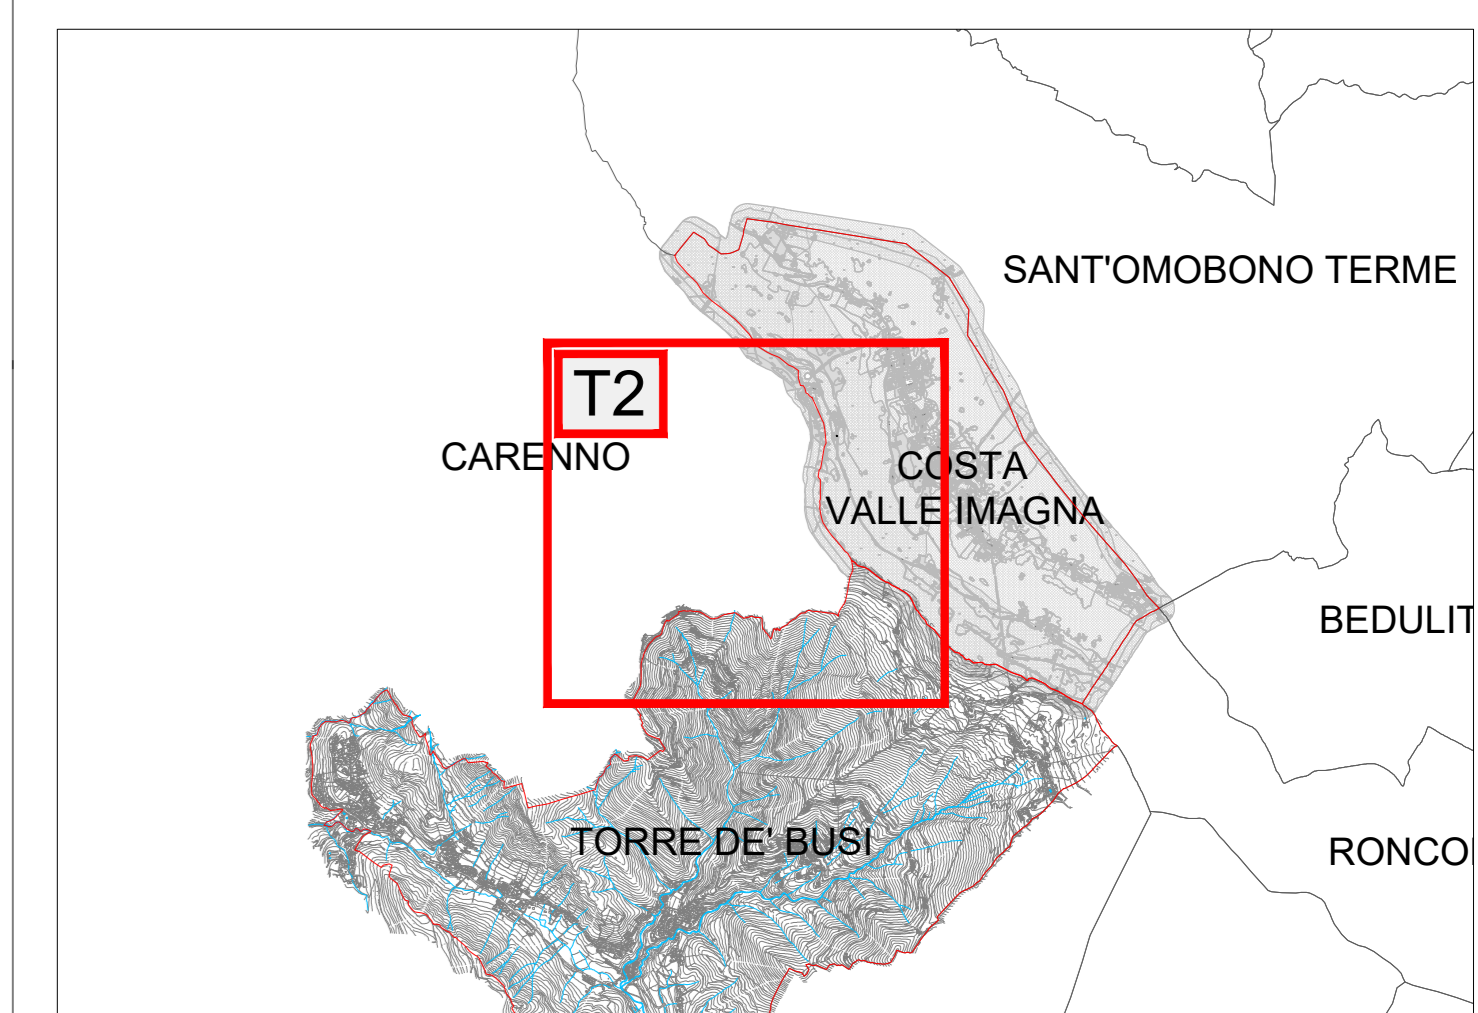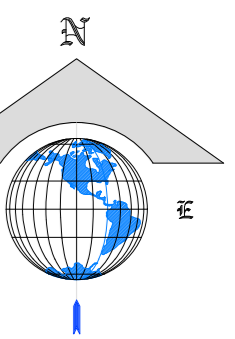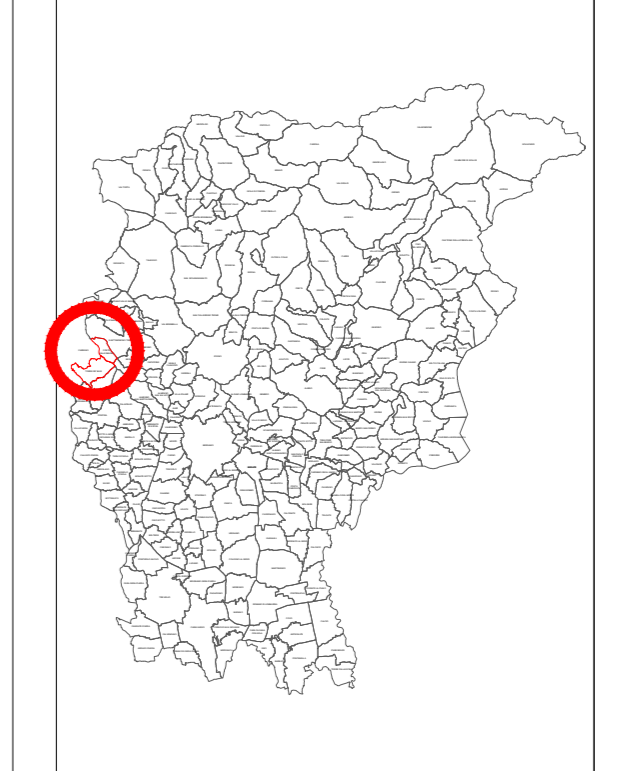

COMPETENTE: **UniAcque**
Una rete al servizio di tutti. Via della Chimica 23, 24128 Bergamo
 Tel. +39 035 307911 - Fax +39 035 307910 - info@uniacque.it - www.uniacque.it

REFERIMENTO ORSA PENALE DI PROGETTO:
COMUNI DI CISANO BERGAMASCO MONTE MARENZO - TORRE DE' BUSI

FASE PROGETTUALE:
STATO DI FATTO

3				
2				
1	26/11/20	Prima emissione	F.P.	N.V.
REV.	DATA	OGGETTO DELLA MODIFICA	REDAATTO	CONTROLLATO

PROGETTO:
INTERCONNESSIONE RETE ACQUEDOTTO IN GESTIONE AD UNIAQUE S.P.A. E LARIO RETI HOLDING S.P.A. - ALLEGATO E e G all'accordo -

TAVOLA:	OGGETTO:	DATA:
2	Planimetria generale	26 / 11 / 2020
FOLIO:		SCALA:
		Varie
PROGETTISTA:		TITOLARI E FIRMA:

FILE:	REDAATTO:	CONTROLLATO:	COMPRESA STUDIO ESTERNO:
RD1220_AQUA_INTERCONNESSIONE_MONTA_LARIO_04	F.P.		
AREA:	VERIFICATO:	VALIDATO:	COMPRESA UNIAQUE SPA:
Servizi tecnici patrimonio e SIT	N.V.	N.V.	RD1220